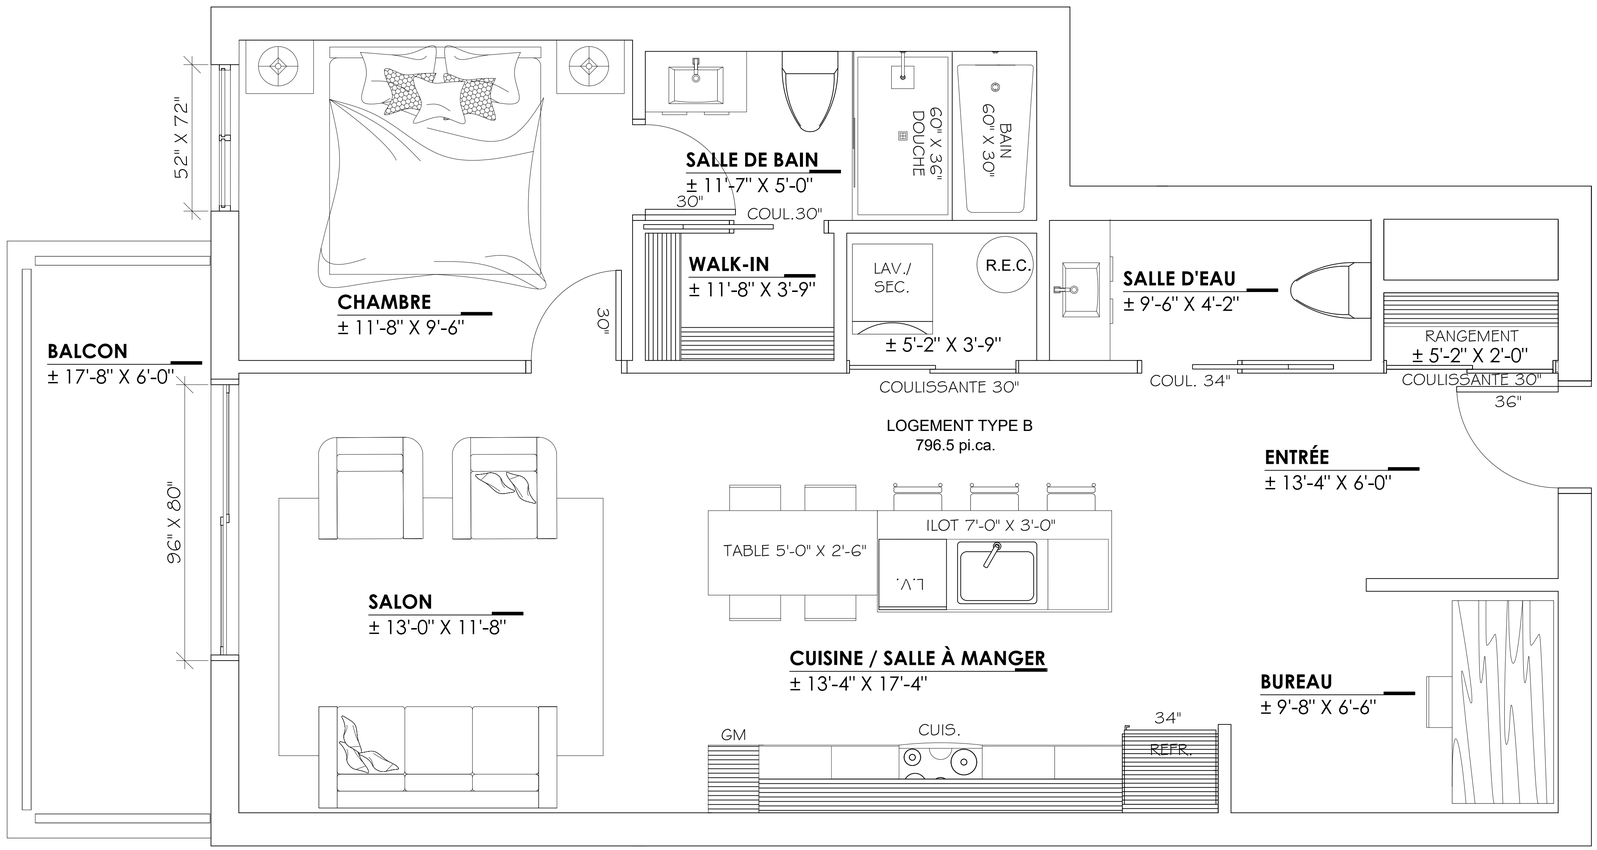

EXO CONSTRUCTION

87 CHEMIN OLD CHELSEA - SUITE 201
819.410.2324

TITRE DU PROJET:
CONDO COMMERCIAL - PHASE 2

ADRESSE DU PROJET:
CHEMIN DU RELAIS

CLIENTS:
EXO CONSTRUCTION

TITRE DU DESSIN:
PLAN D'AMÉNAGEMENT TYPE B

DESSINÉ PAR:
MÉLANIE LEMAY

ÉCHELLE:
1'-0" = 1'-0"

A3