


La maison réinventée à votre image.



1162 pi<sup>2</sup>  
2 chambres  
1 bureau  
1,5 salle de bain

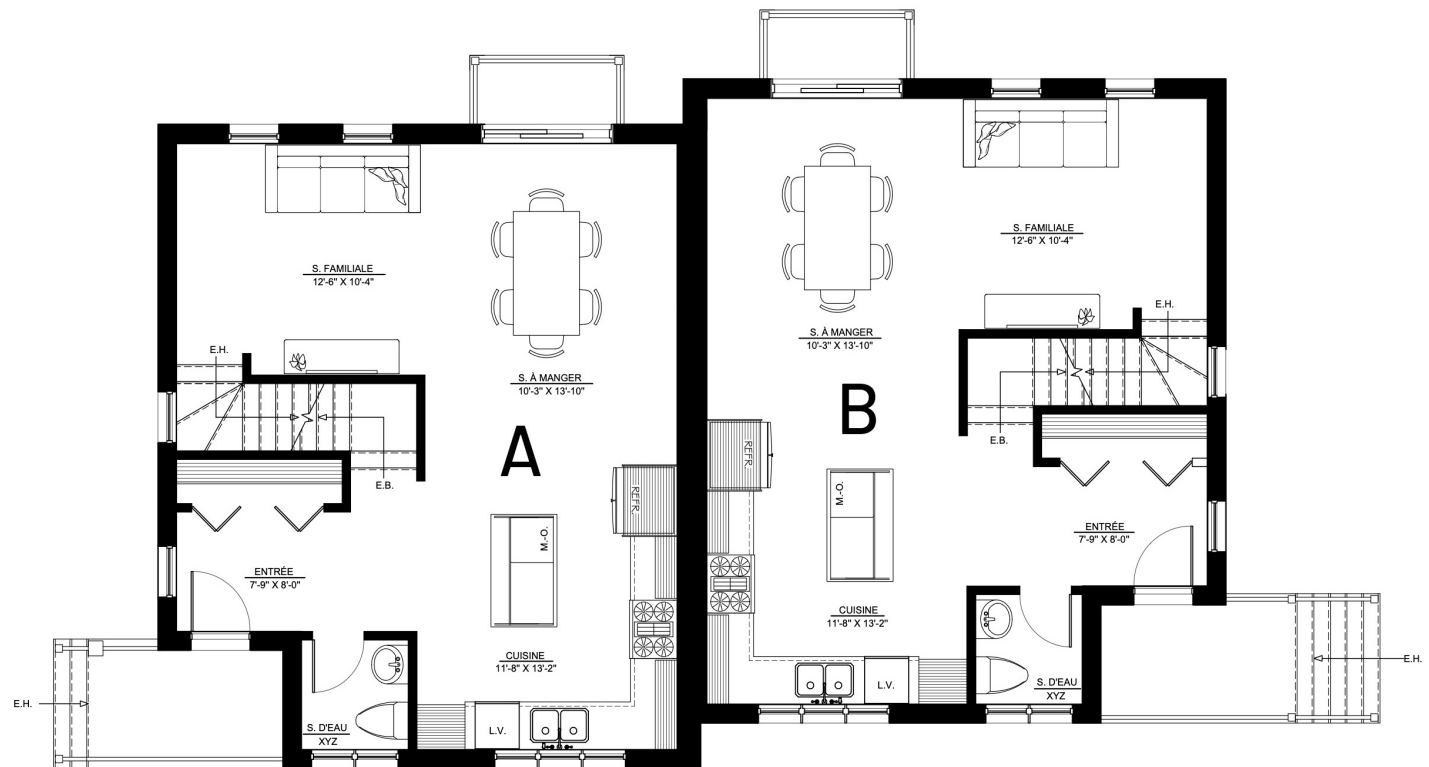

Rez-de-chaussée



Disponible au  
Domaine du Ruisseau

constructionexo.com  
info@constructionexo.com  
819.410.2324

Les plans et les emplacements des fenêtres / portes peuvent être modifiés sans aucun préavis.  
La superficie réelle peut varier de la surface au sol indiquée sur les plans.  
Les électroménagers ne sont pas inclus.

La maison réinventée à votre image.




1162 pi<sup>2</sup>  
2 chambres  
1 bureau  
1,5 salle de bain



Disponible au  
Domaine du Ruisseau

## Le Jumelé

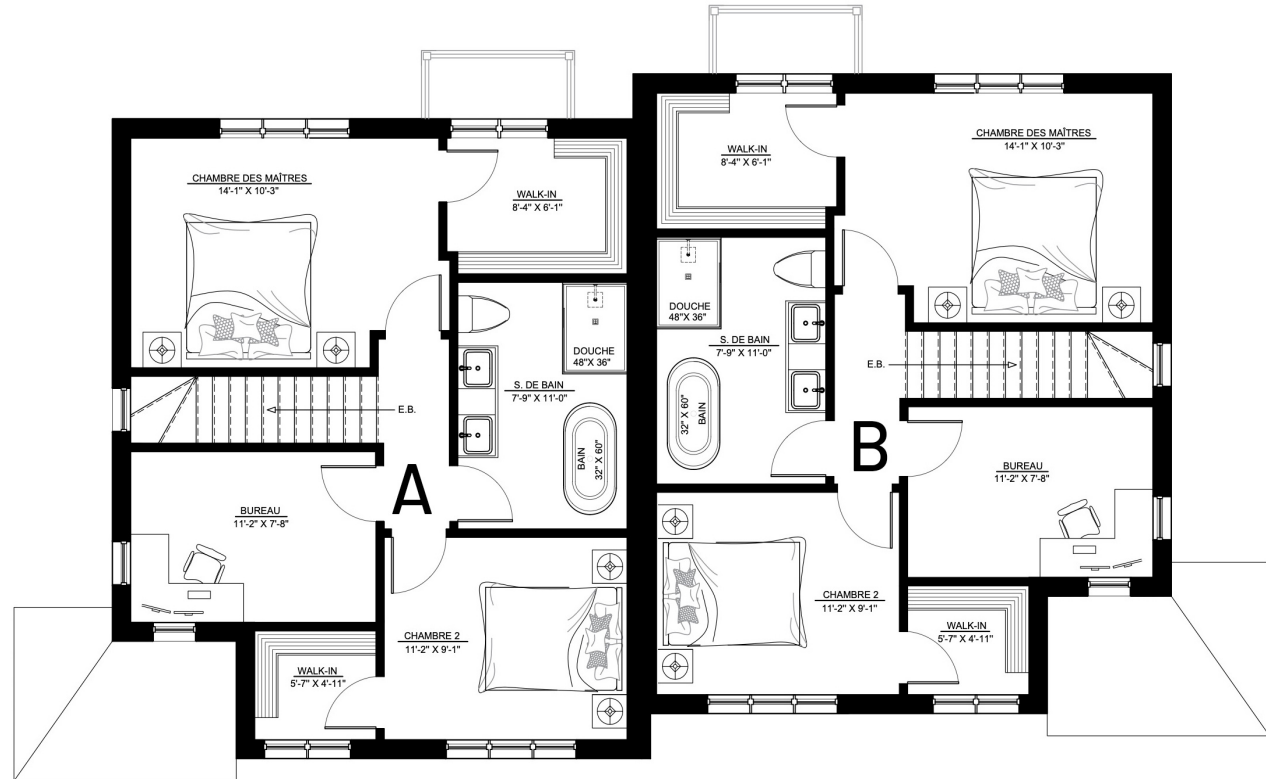

Étage

constructionexo.com  
info@constructionexo.com  
819.410.2324

Les plans et les emplacements des fenêtres / portes peuvent être modifiés sans aucun préavis.  
La superficie réelle peut varier de la surface au sol indiquée sur les plans.  
Les électroménagers ne sont pas inclus.

Octobre 2022